



PAVILLON VILLETTE


Plans de référence
25/07/2024


Contenus A3 :


01	Plan d'implantation sur le site	1/5000
02	Plan d'ensemble	1/150
03	Plan sol	1/150
04	Plan plafond	1/150
05	Plan niveau 1	1/150
06	Coupe	1/75
07	Plan et coupe	1/150

PAVILLON VILLETTE



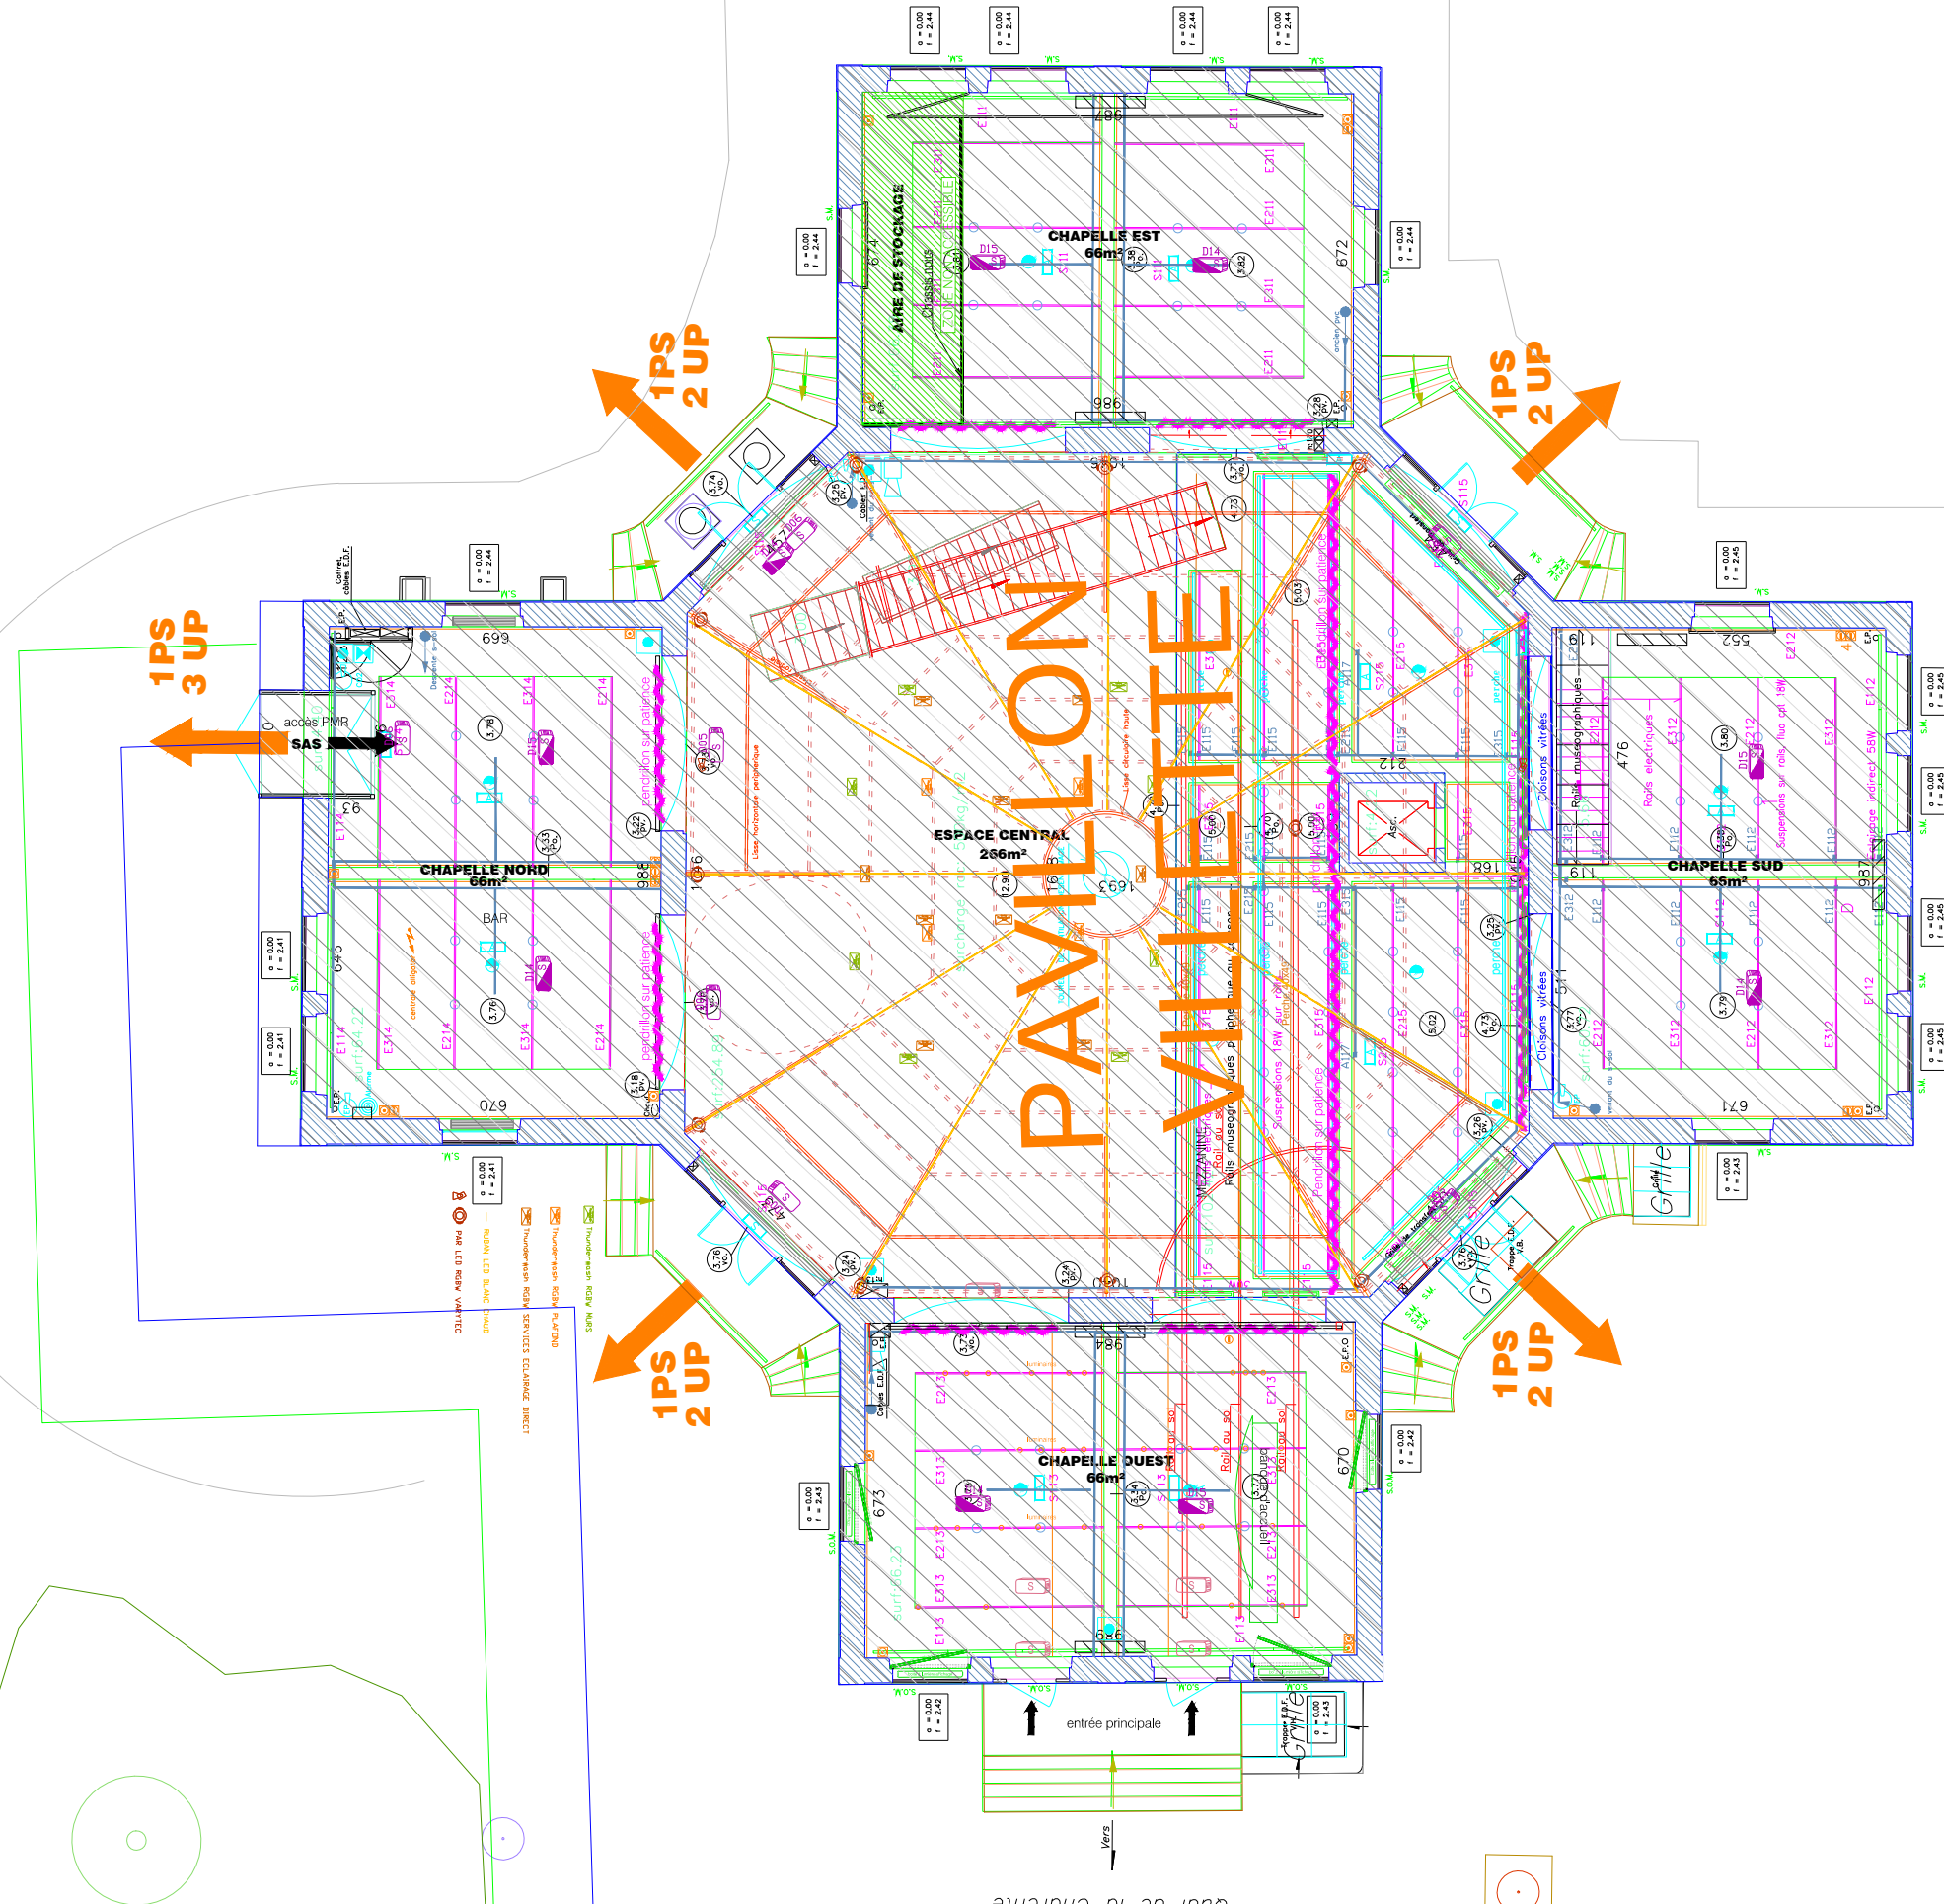

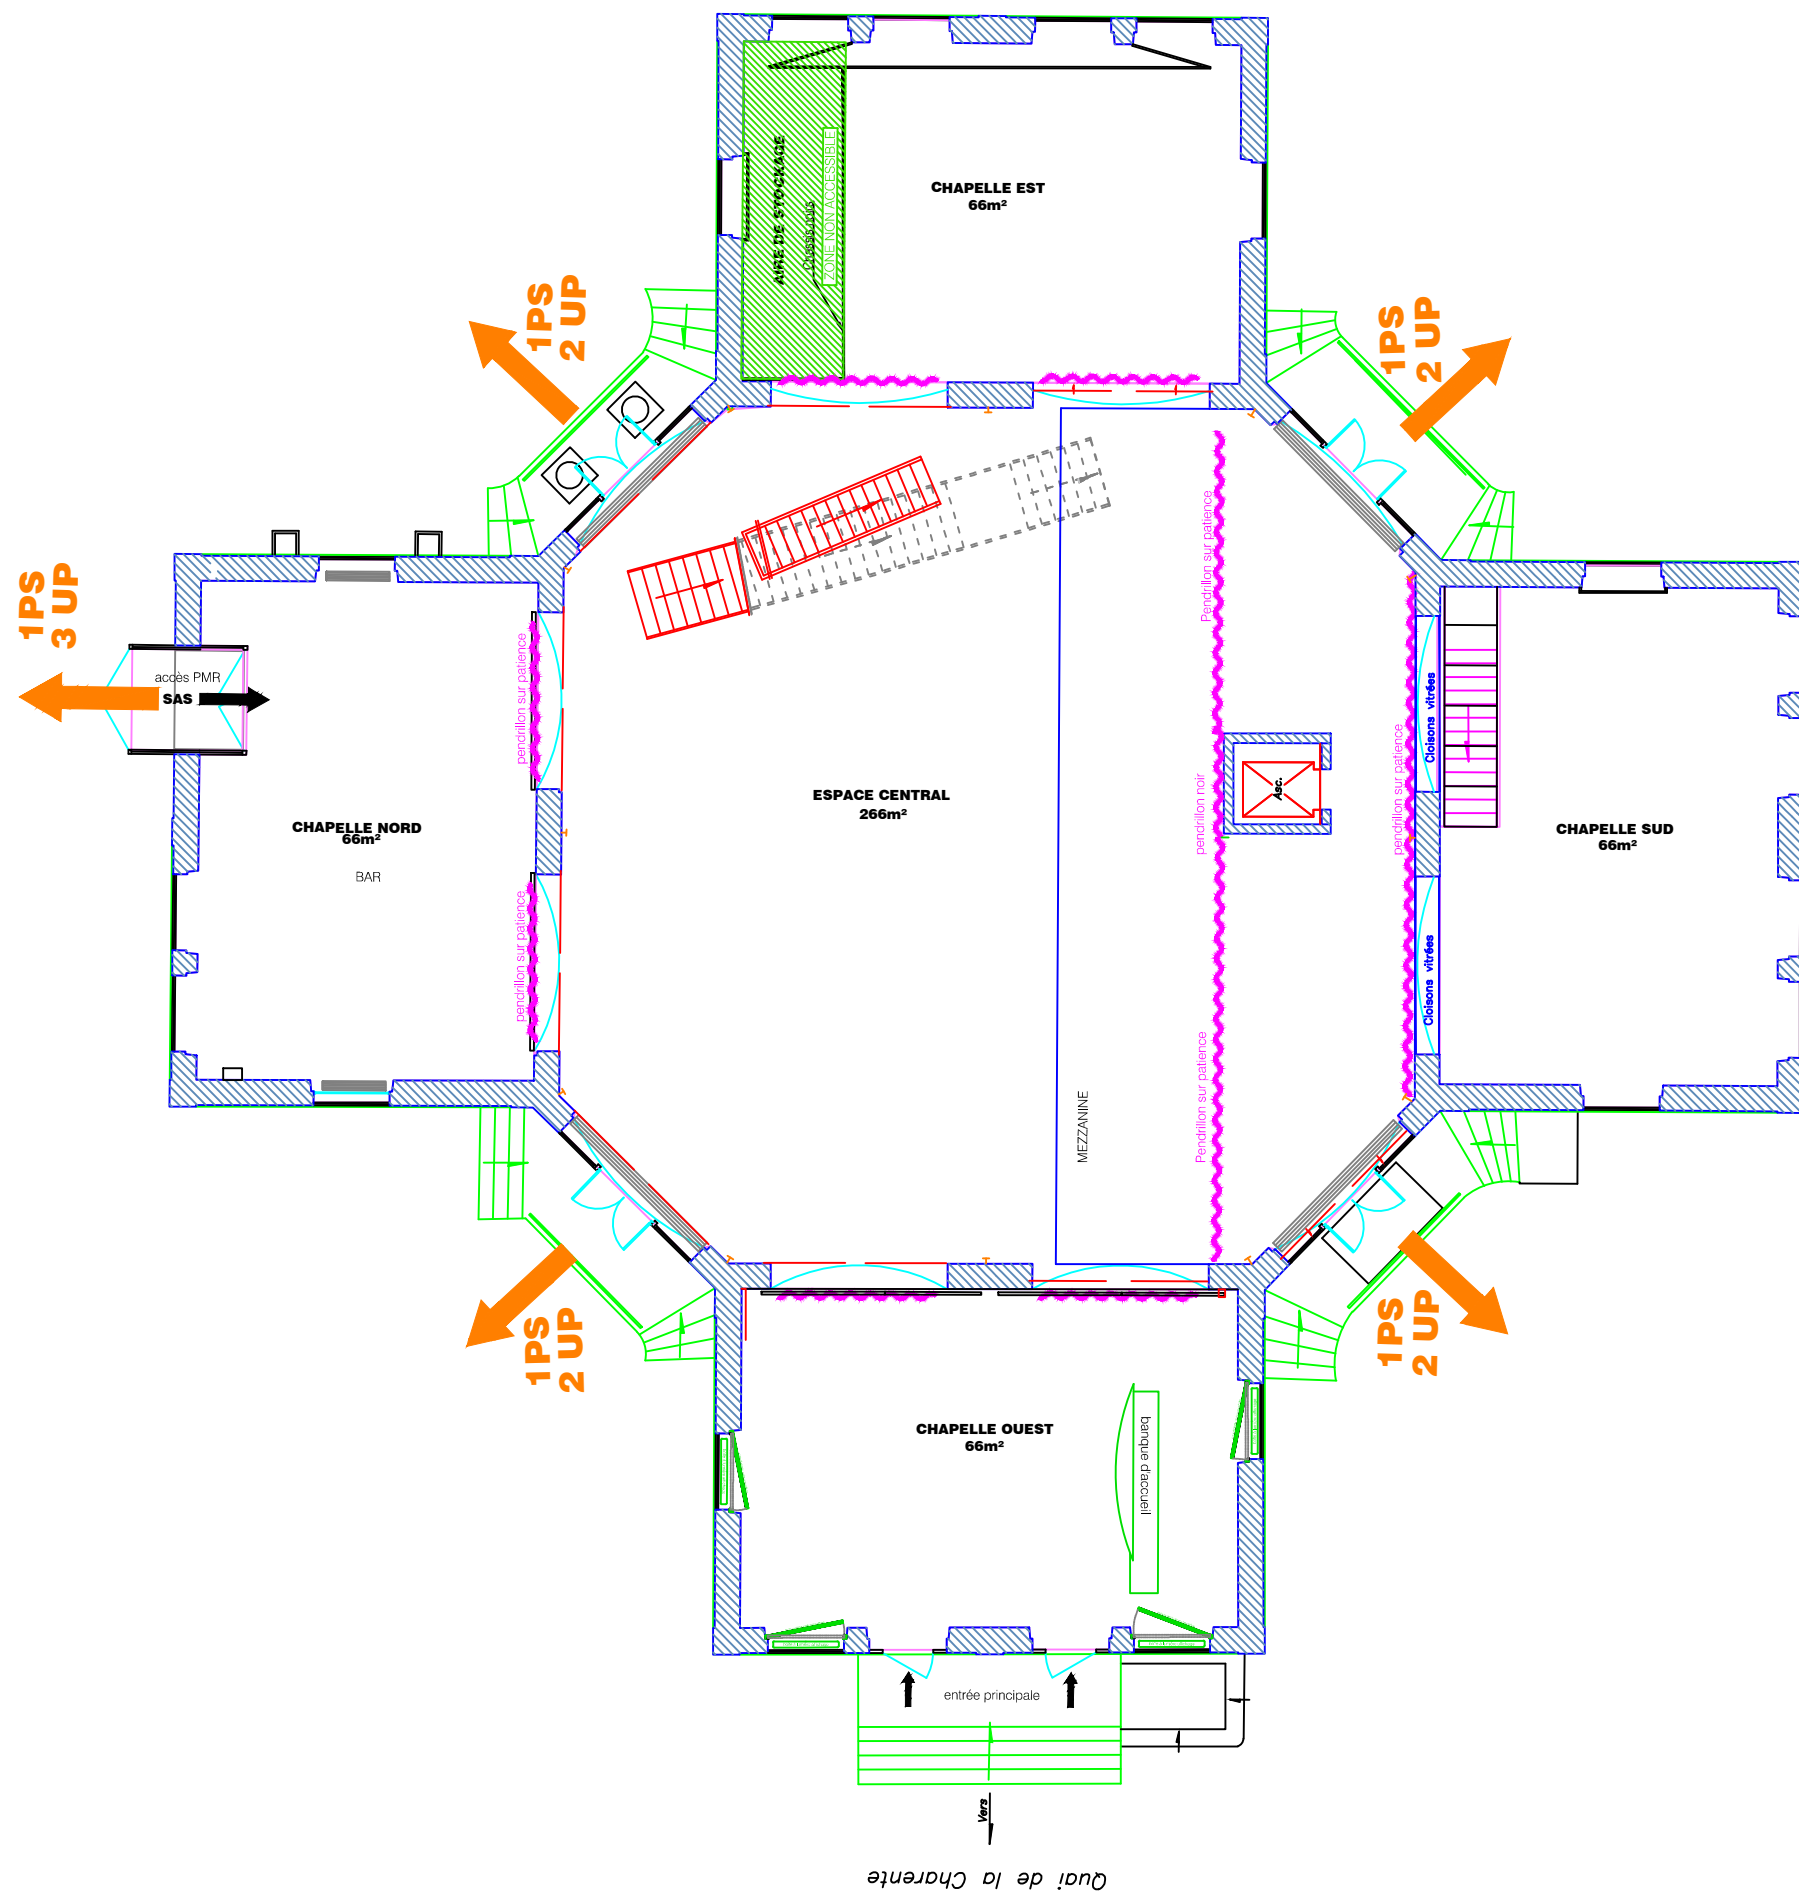

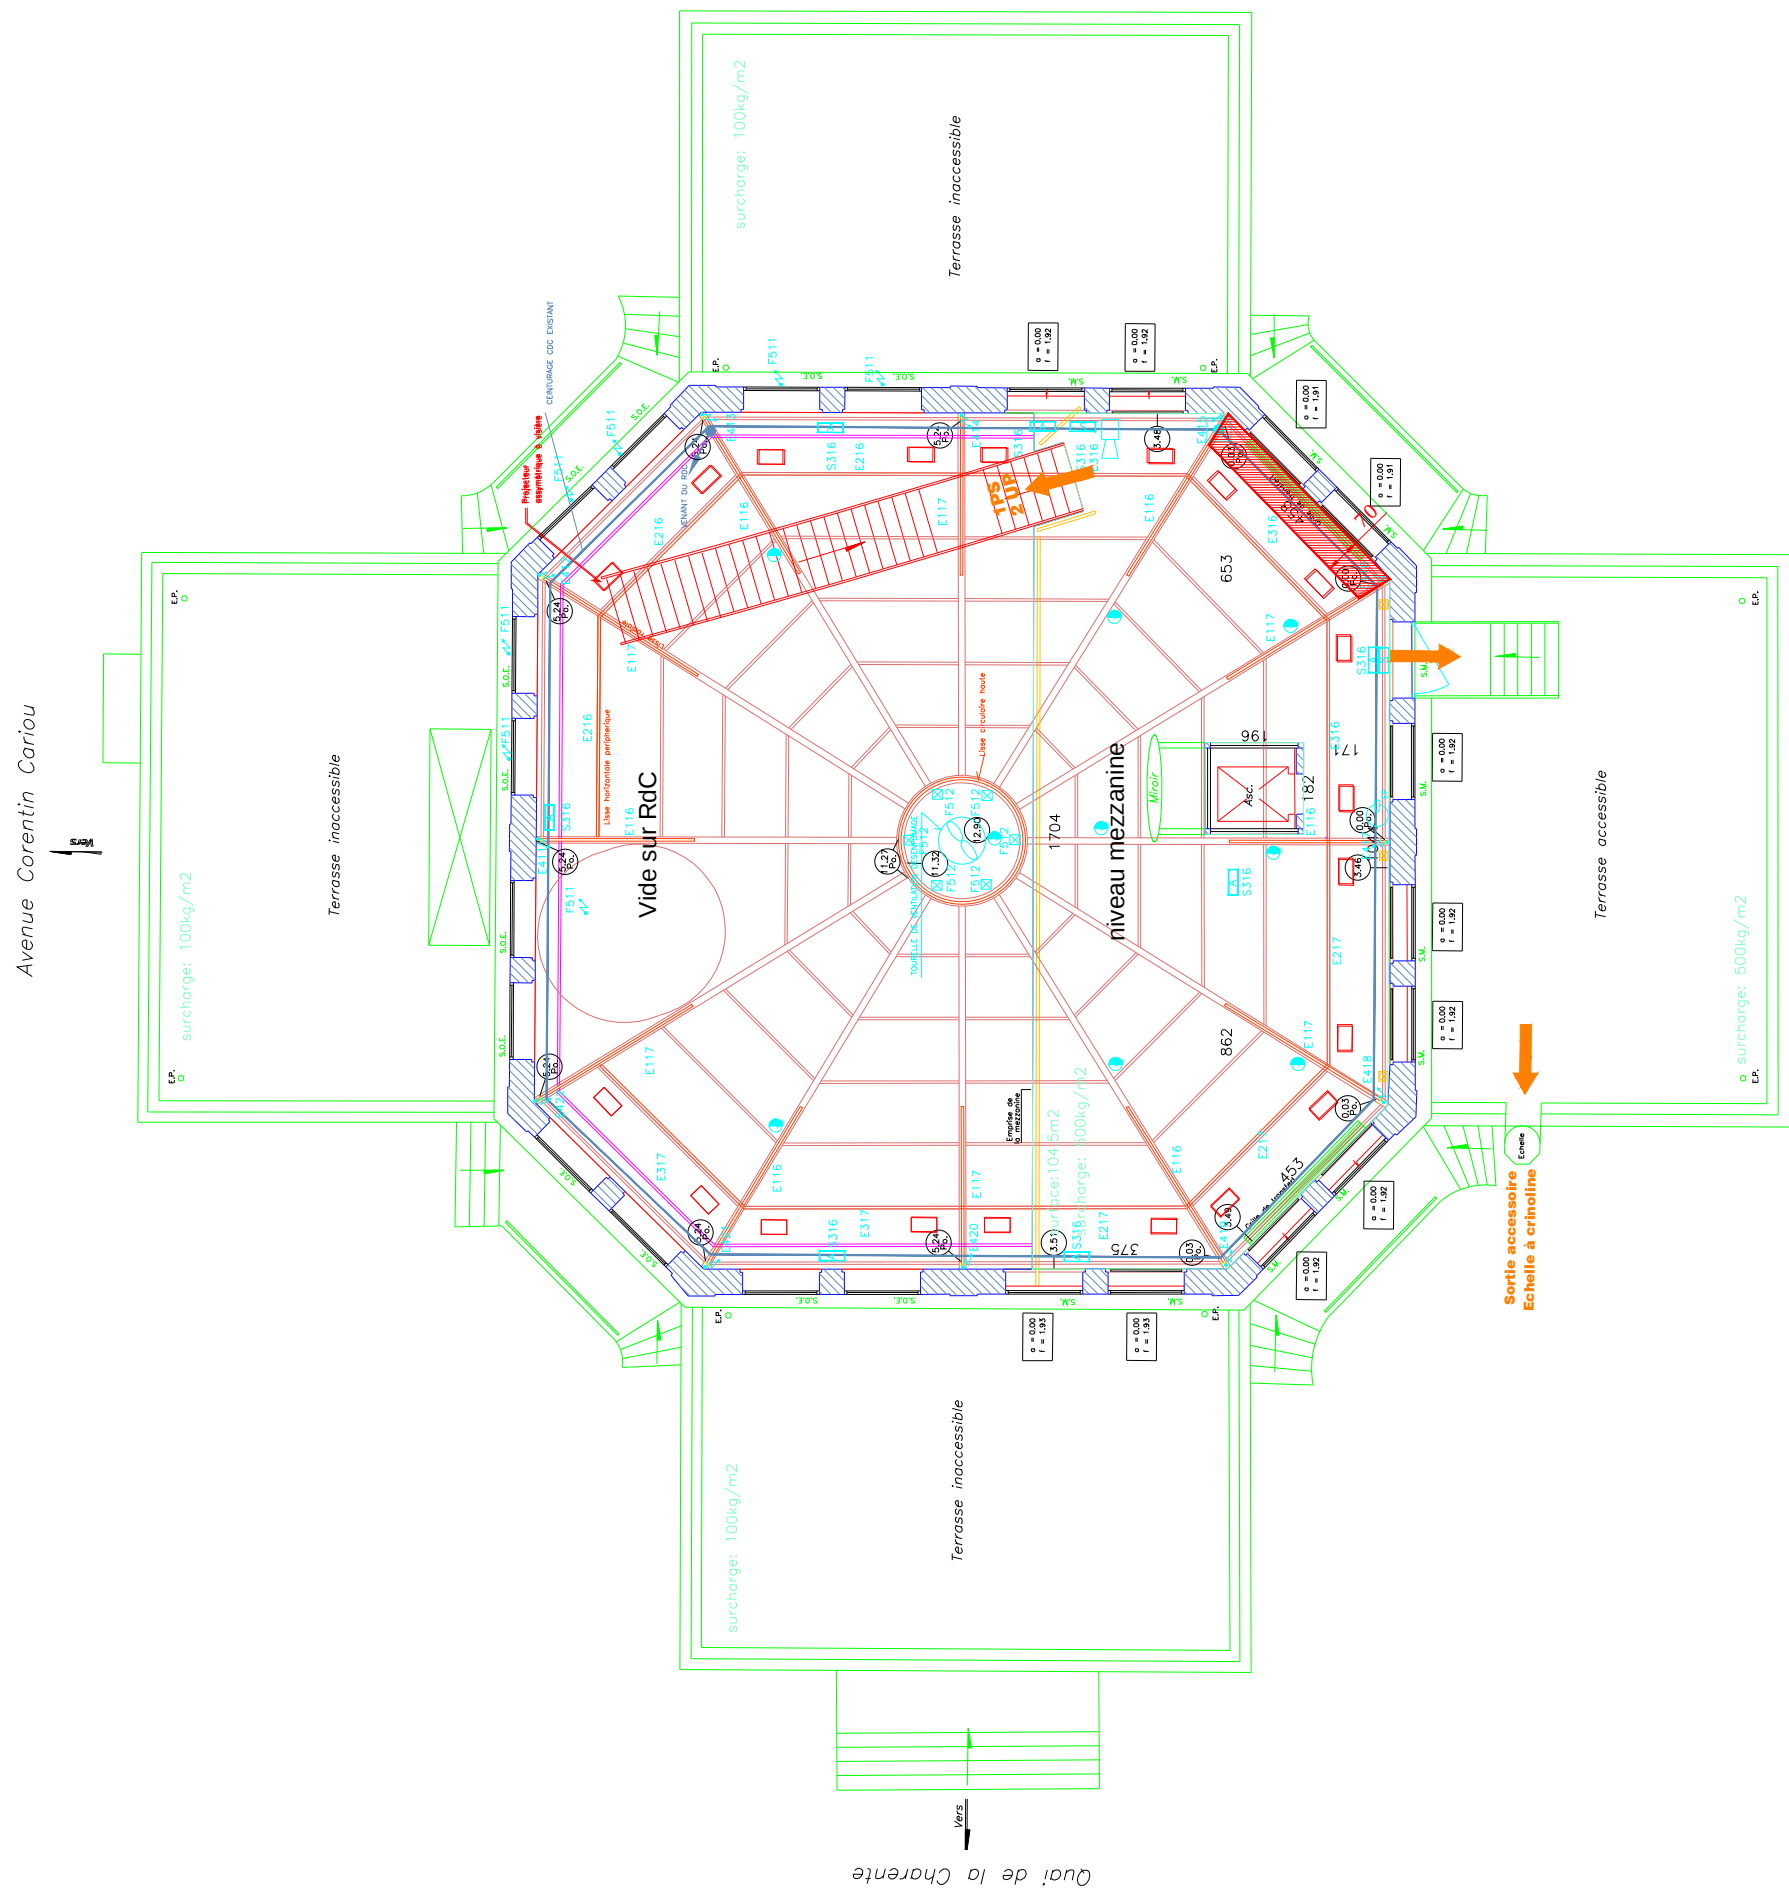

B'

